
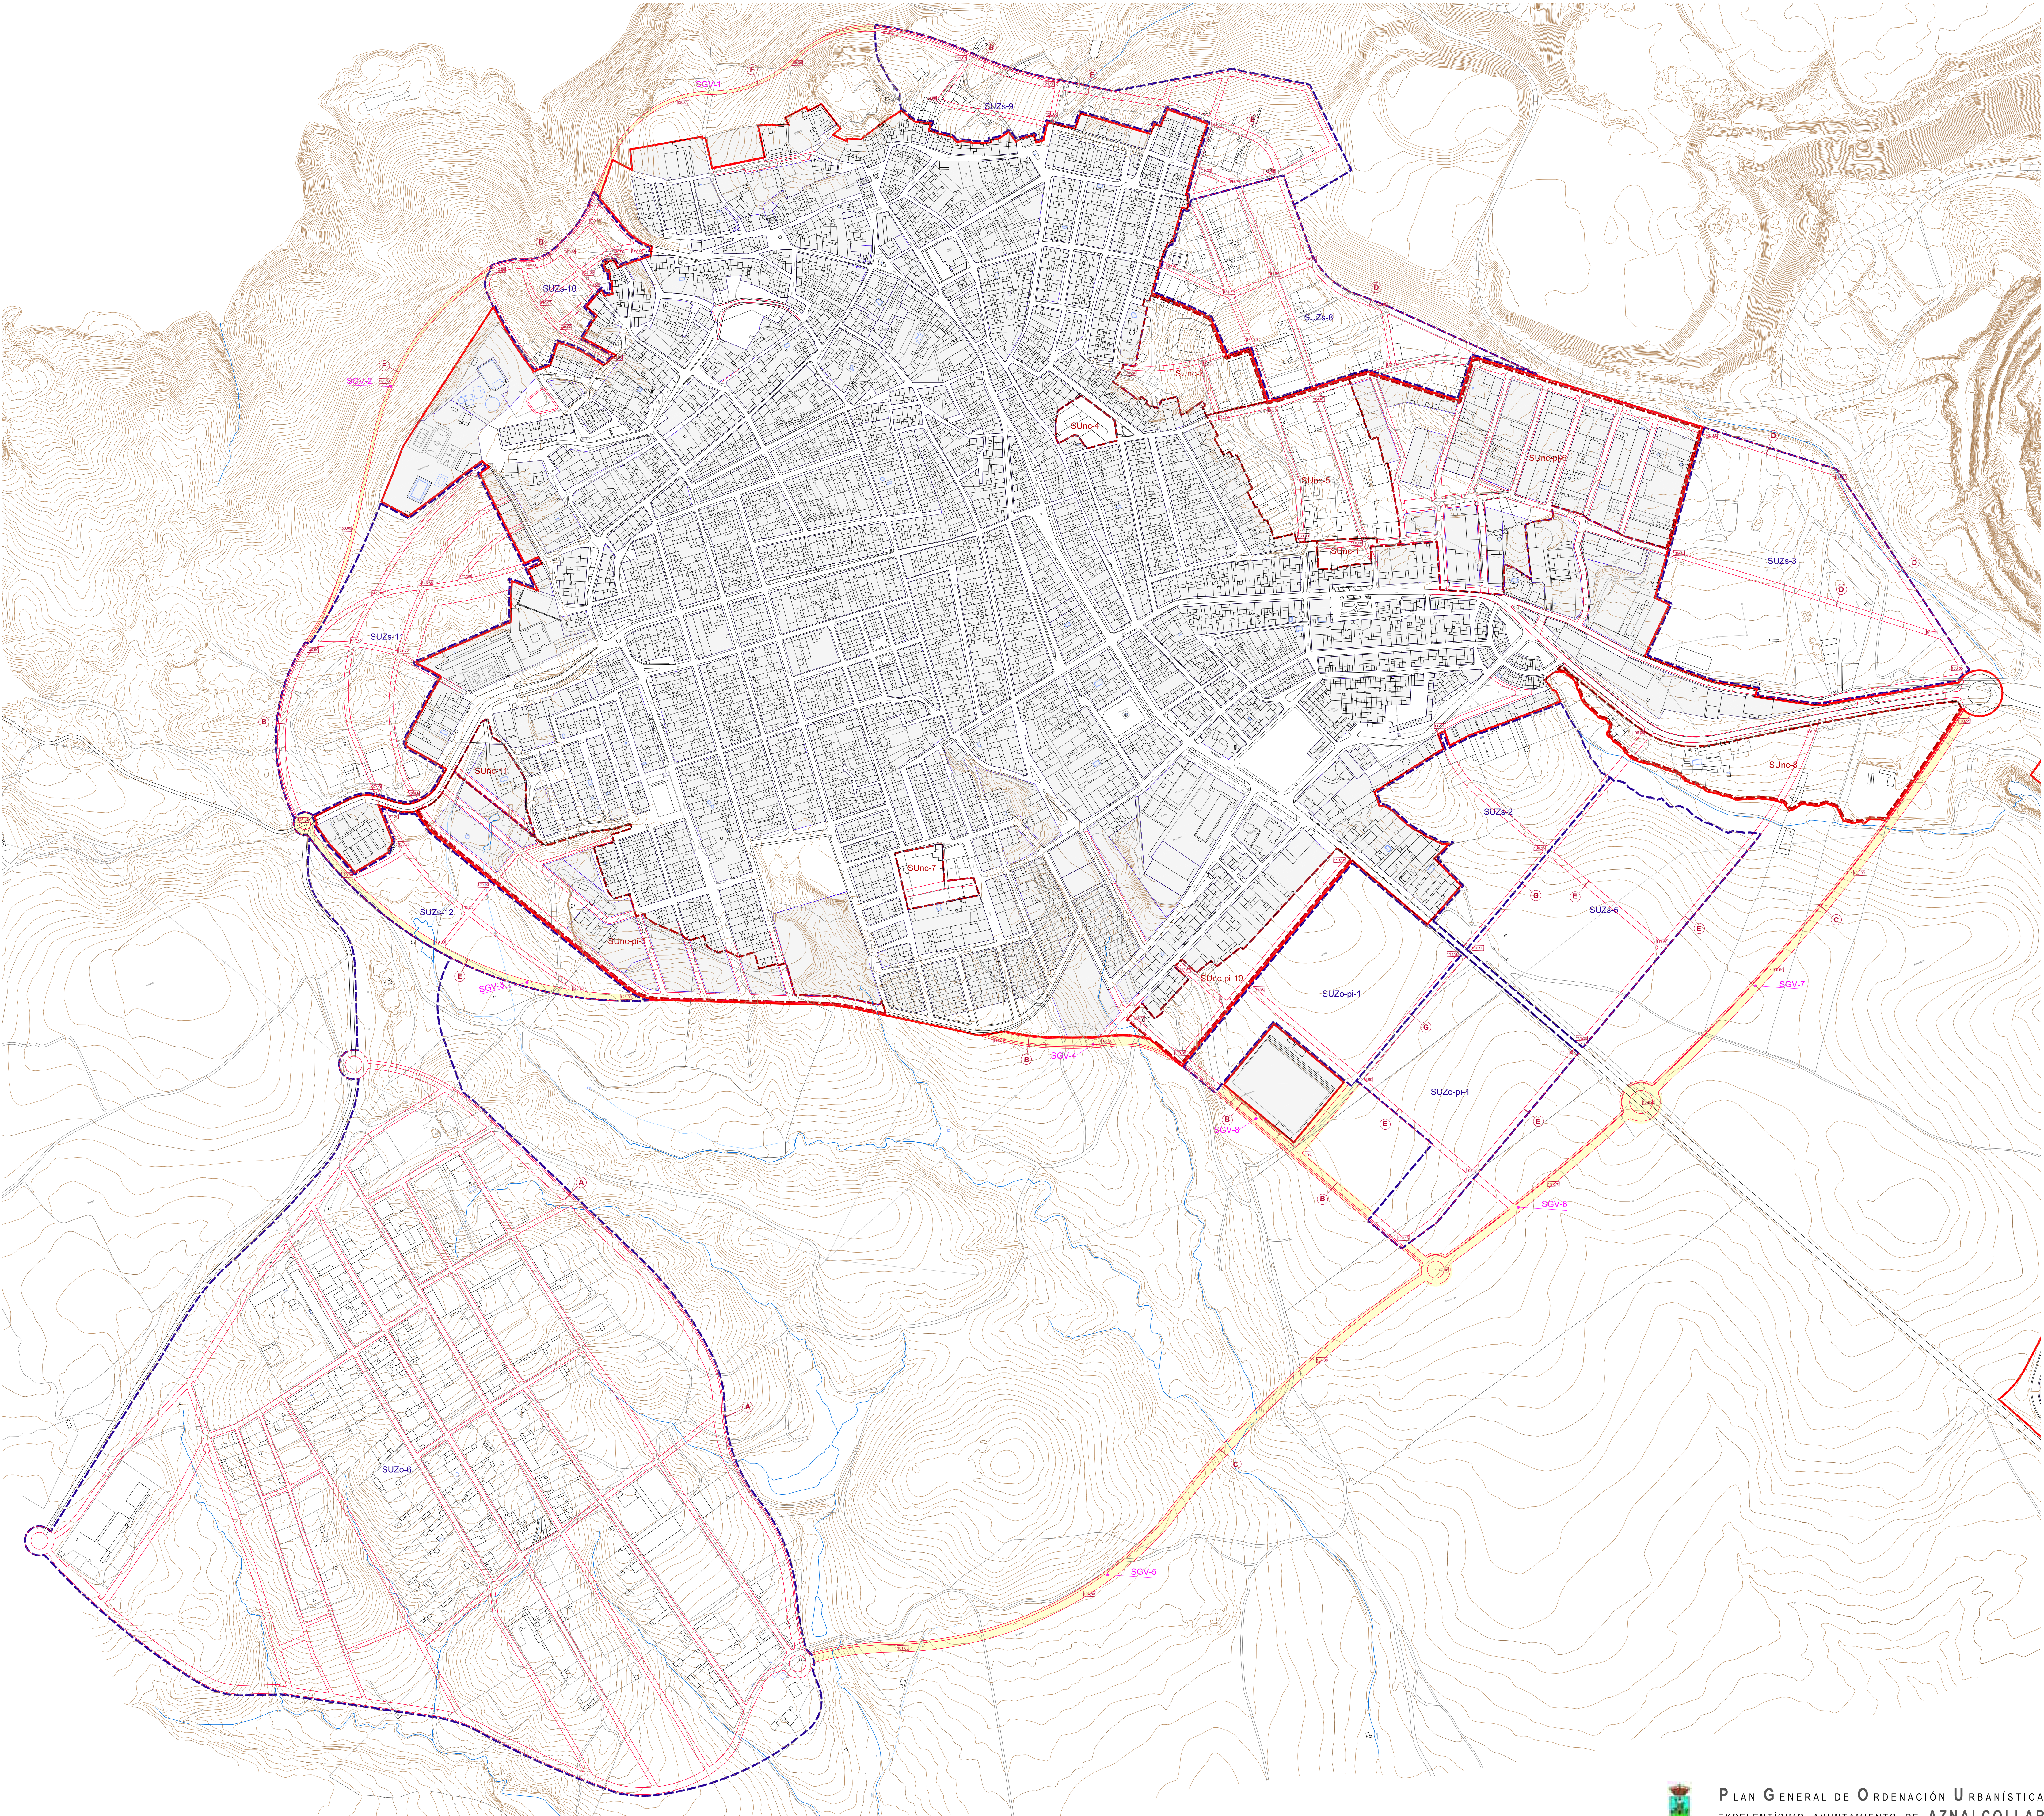


ALINEACIONES, RASANTES Y ALTURAS

- ALINEACIÓN EXTERIOR: ALTURA MÁXIMA CON CARÁCTER GENERAL 2 PLANTAS.
- ALINEACIÓN EXTERIOR: ALTURA MÁXIMA N PLANTAS.
- RASANTE DEL NUEVO VÍAS (A NIVEL DE BARRIO EN EL CENTRO)
- IDENTIFICADOR DE SECCIÓN TIPO

CLASIFICACIÓN

- SUELO URBANO
- SUELO URBANO NO CONSOLIDADO
- SUELO URBANIZABLE SECTORIZADO
- SISTEMA GENERAL VÍAS

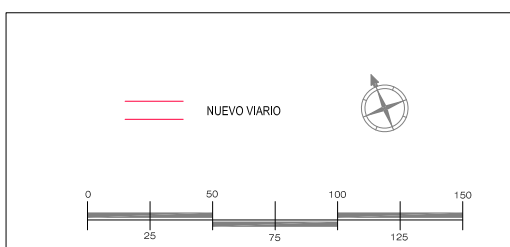

TRAMITACIÓN
AVANCE
APROBACIÓN INICIAL
APROBACIÓN PROVISIONAL
APROBACIÓN DEFINITIVA

ESCALA
1:3.000
DISEÑO DE PLANO
ORDENACIÓN ESTRUCTURAL

PLAN GENERAL DE ORDENACIÓN URBANÍSTICA
EXCELENTÍSIMO AYUNTAMIENTO DE AZNALCOLLAR

ALINEACIONES, RASANTES Y ALTURAS, NUP Y P.I. LAS AROSAS
OC-02
ÚNICA
MAYO 2024
EQUIPO REDACTOR
RAFAEL CARMONA RAMOS MANUEL CASTRO JUNCA ALVARO CARDENAS FERNANDEZ