



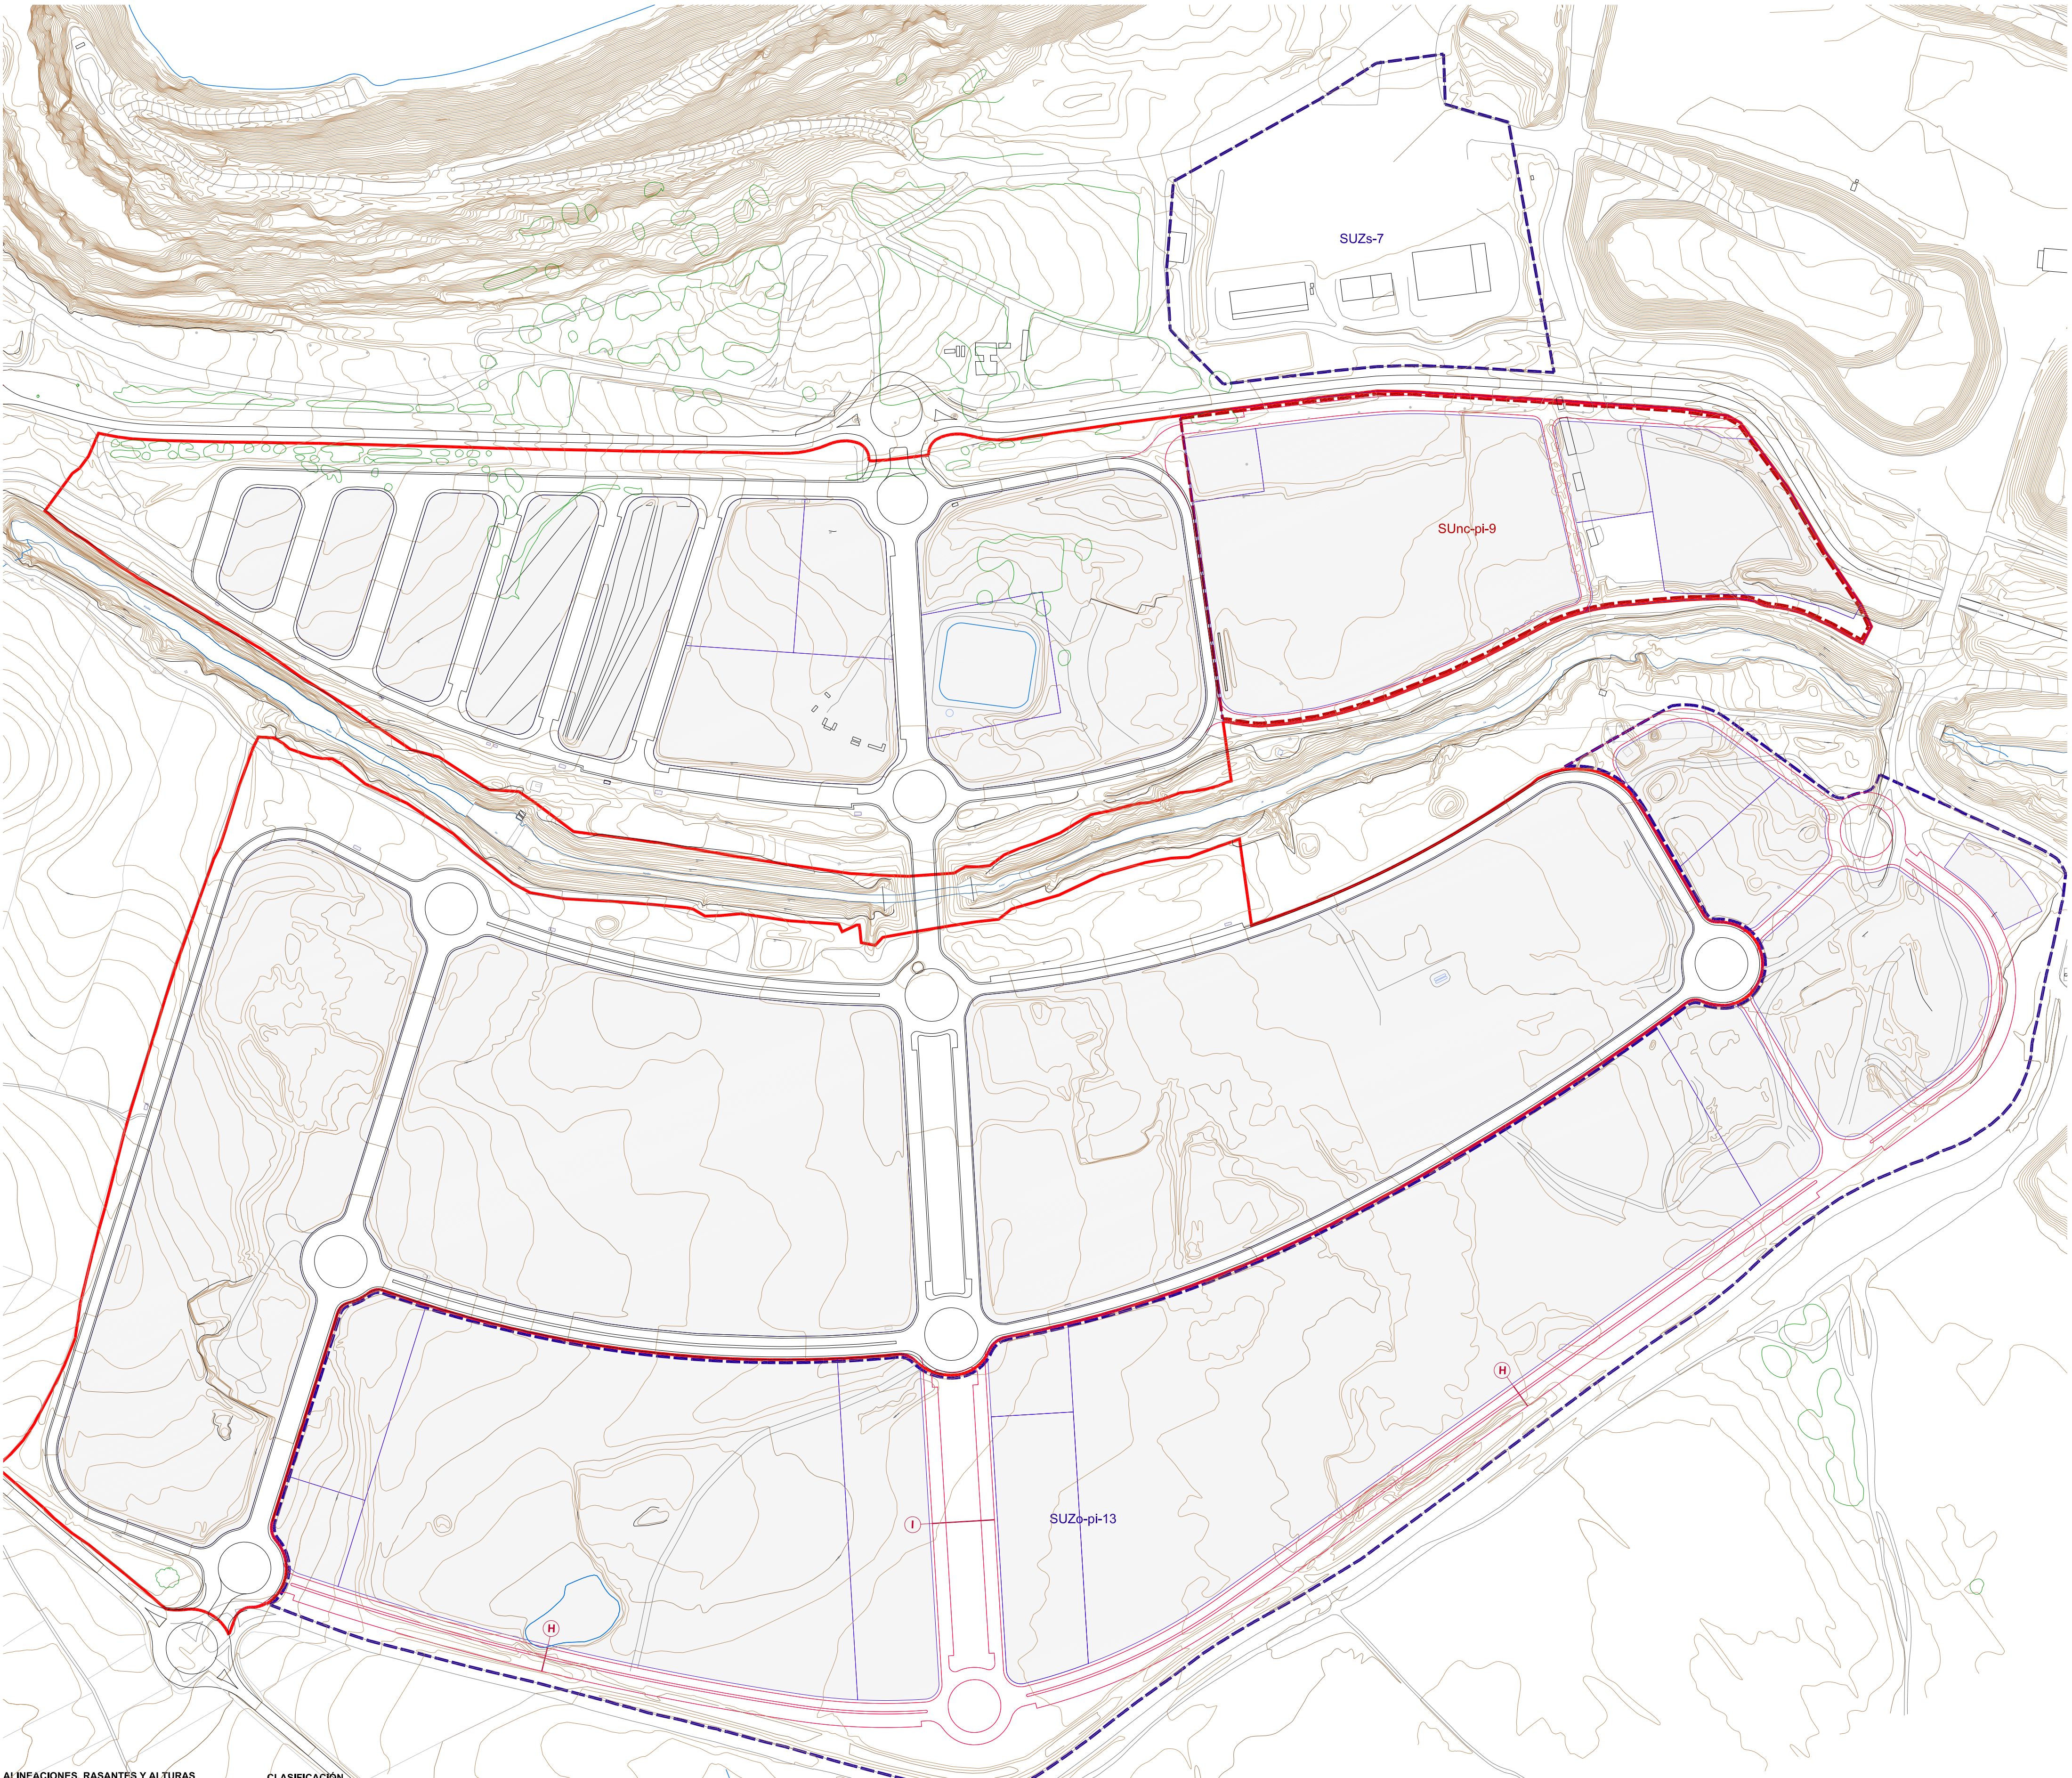


ALINEACIONES, RASANTES Y ALTURAS

- ALINEACIÓN EXTERIOR, ALTURA MÁXIMA CON CARÁCTER GENERAL 2 PLANTAS.
- ALINEACIÓN EXTERIOR, ALTURA MÁXIMA N PLANTAS.
- RASANTE DEL NUEVO VIARIO (A reajustar en planeamiento de desarrollo)
- IDENTIFICADOR DE SECCIÓN TIPO

CLASIFICACIÓN

- SUELO URBANO
- SUELO URBANO NO CONSOLIDADO
- SUELO URBANIZABLE SECTORIZADO
- SISTEMA GENERAL VIARIO

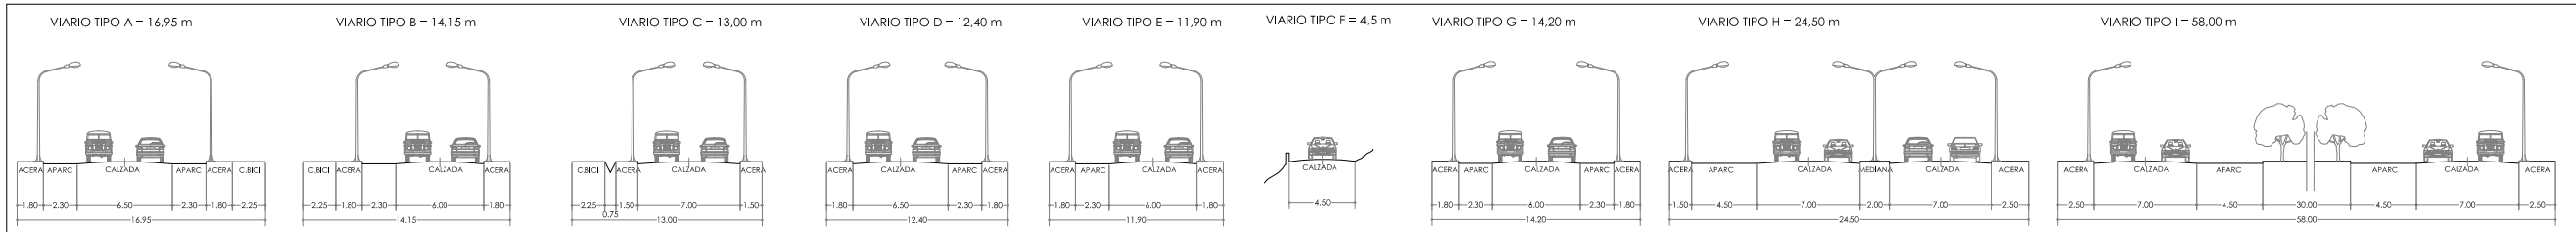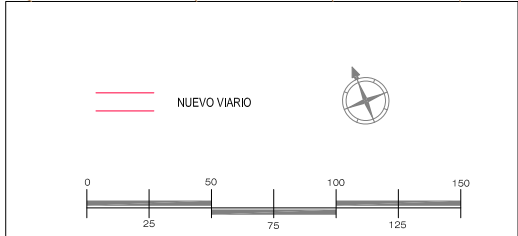

TRAMITACIÓN
AVANCE
APROBACIÓN INICIAL
APROBACIÓN PROVISIONAL
APROBACIÓN DEFINITIVA

ESCALA
1:3.000

DENOMINACIÓN DEL PLANO
ALINEACIONES, RASANTES Y ALTURAS.PARQUE INDUSTRIAL
NÚMERO
OC-03
HOJA
ÚNICA
FECHA
MAYO 2024
EQUIPO REDACTOR
RAMAL ARQUITECTOS
RAFAEL CARMONA RAMOS MANUEL CASTRO JUNCÁ ÁLVARO CÁRDENAS FERNÁNDEZ



PLAN GENERAL DE ORDENACIÓN URBANÍSTICA
EXCELENTÍSIMO AYUNTAMIENTO DE AZNALCOLLAR