



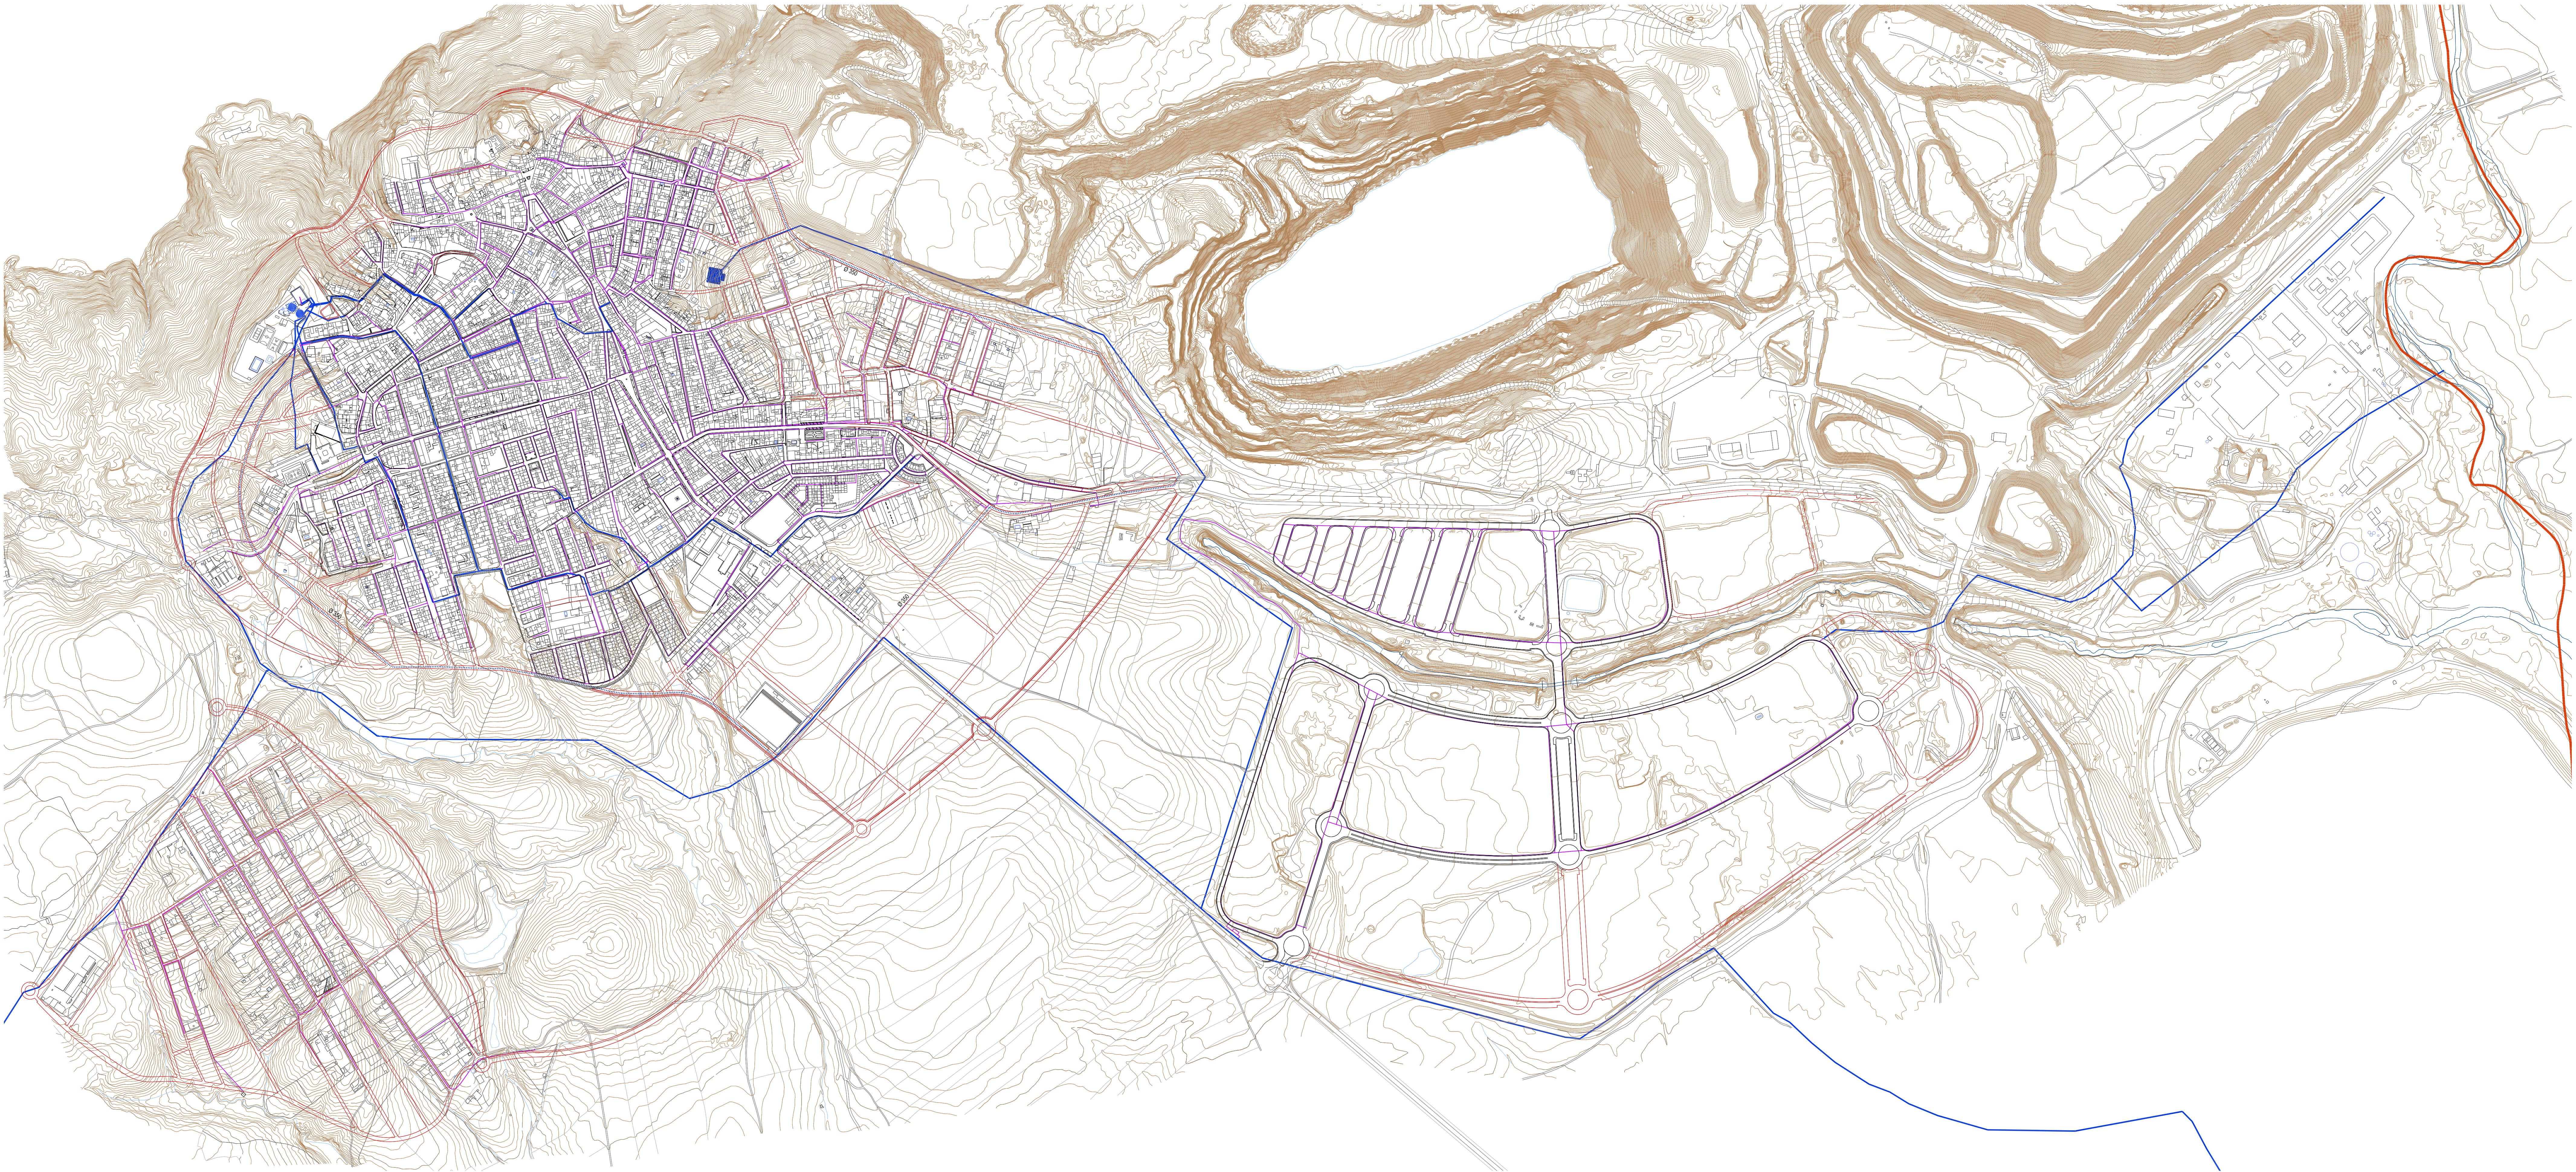

PLAN GENERAL DE ORDENACIÓN URBANÍSTICA
EXCELENTÍSIMO AYUNTAMIENTO DE **AZNALCOLLAR**

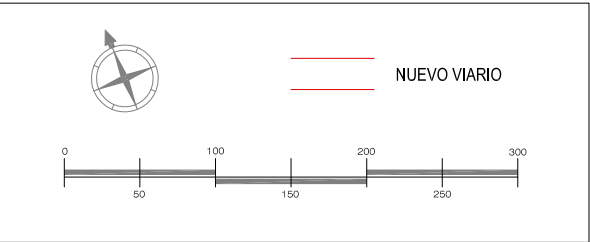

ABASTECIMIENTO DE AGUA

- DEPÓSITO DE ABASTECIMIENTO
- DEPÓSITO ADICIONAL DE ABASTECIMIENTO PROPUESTO
- RED GENERAL EXISTENTE
- RED GENERAL PROPUESTA
- RED SECUNDARIA EXISTENTE

TRANSECCIÓN
AVANCE
APROBACIÓN INICIAL
APROBACIÓN PROVISIONAL
APROBACIÓN DEFINITIVA

ESCALA
1:5,000
SERIE DE PLANOS
ORDENACIÓN ESTRUCTURAL

FECHA
MAYO 2024

EDIFICIO DEL PLANO
INFRAESTRUCTURAS.ABASTECIMIENTO DE AGUA
EQUIPO REDACTOR
RAMAL ARQUITECTOS
RAFAEL CARMONA RAMOS MANUEL CASTRO JUNCÁ ÁLVARO CARDENAS FERNANDEZ
NÚMERO
OE-11
FOLIO
ÚNICA