


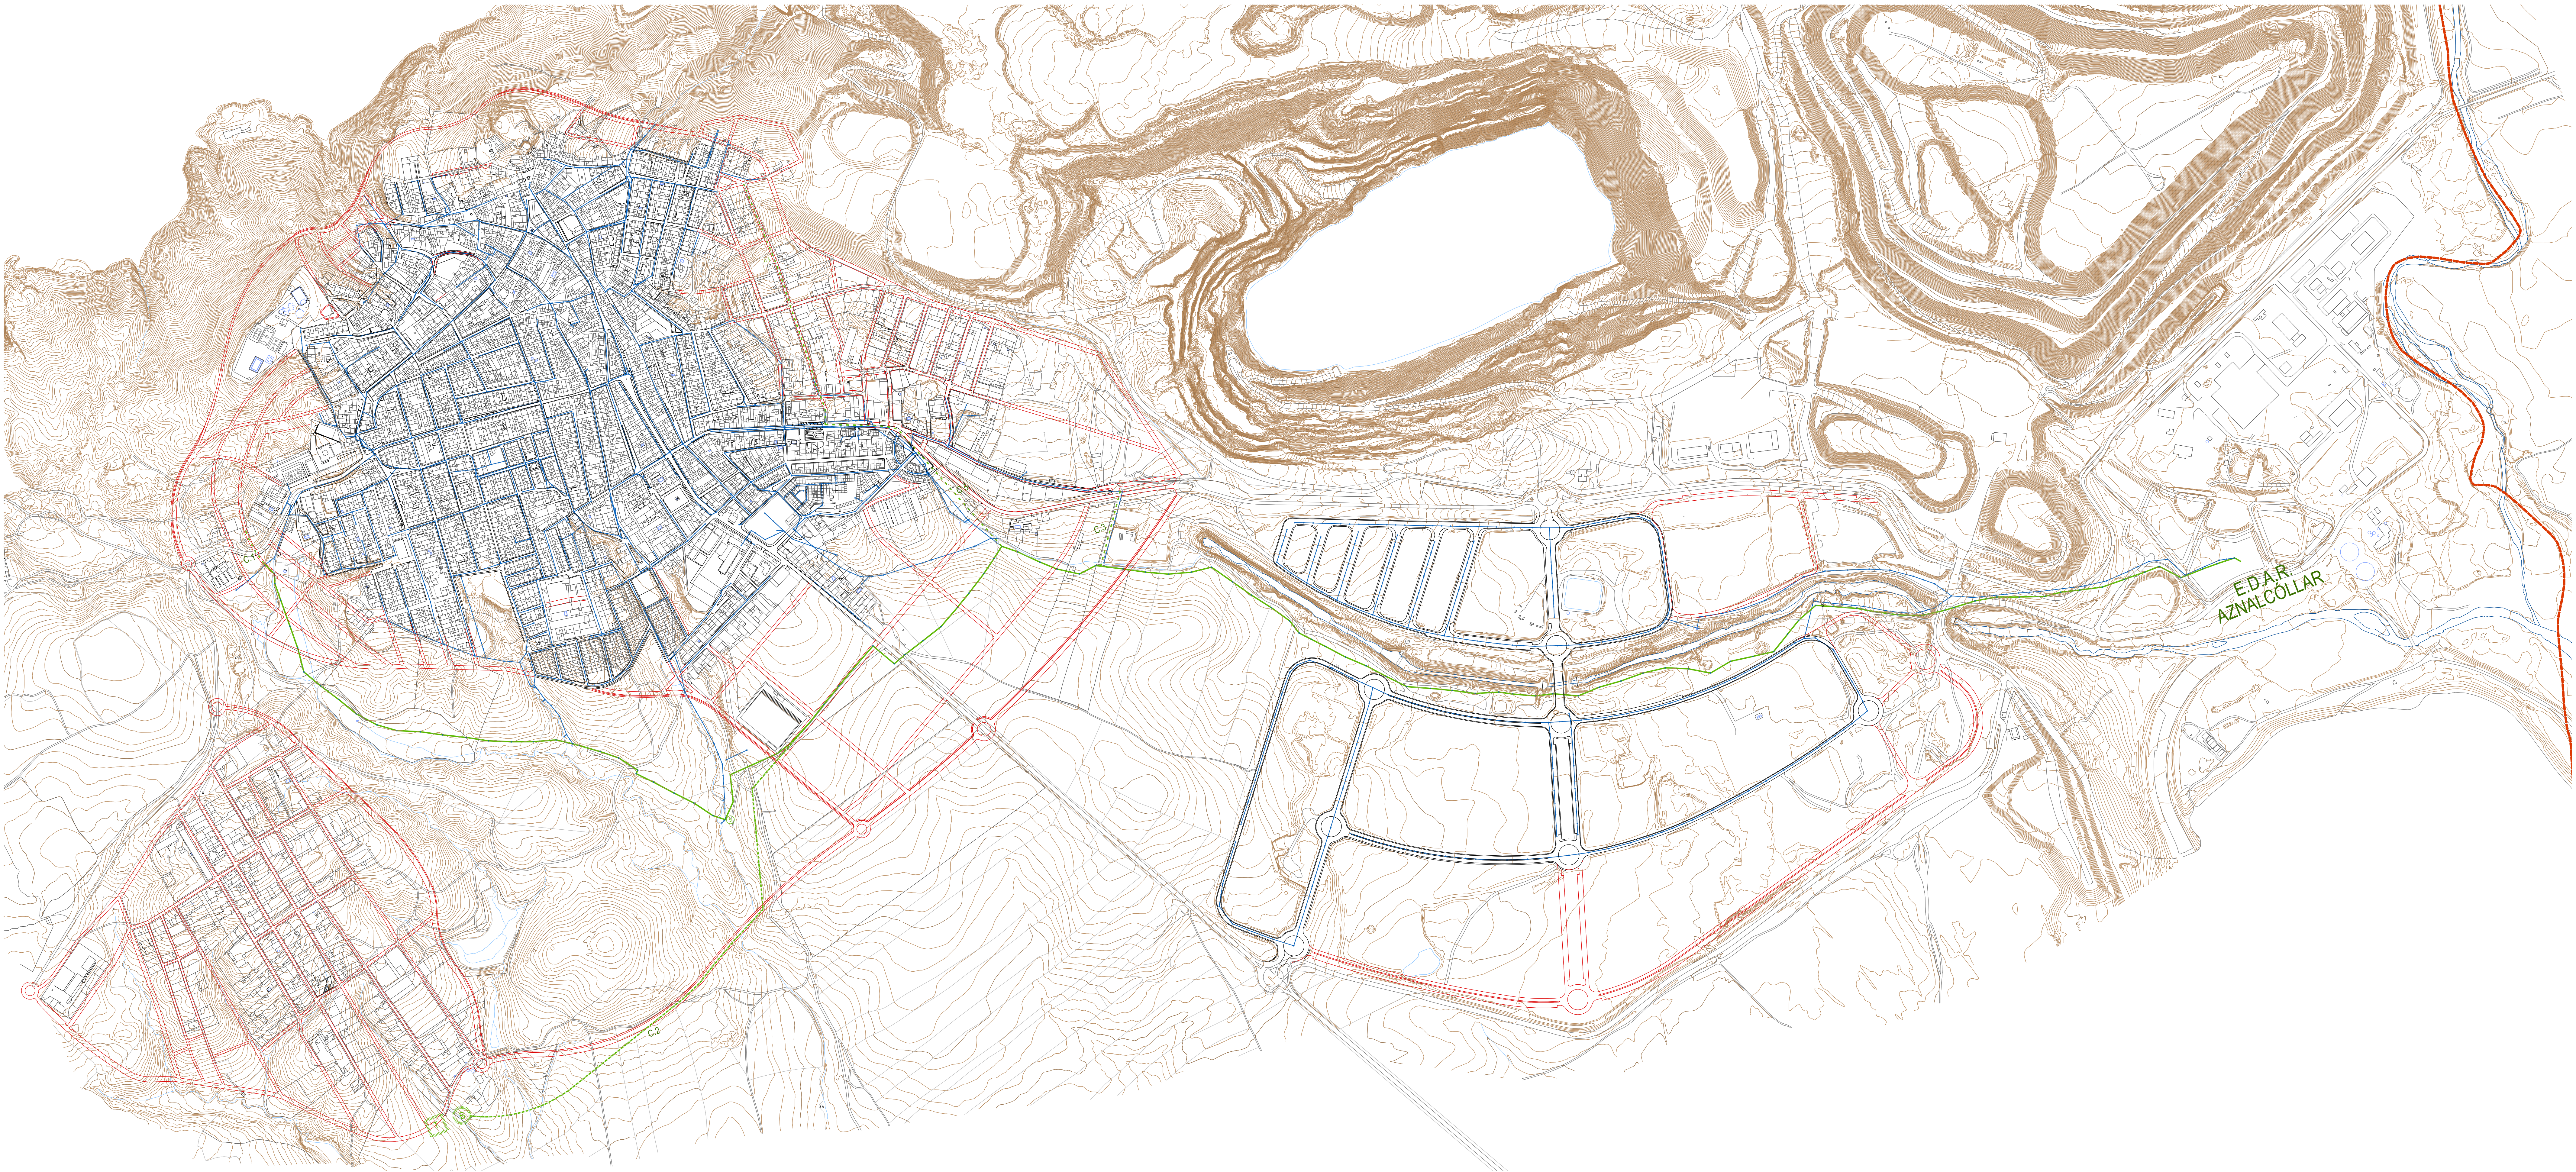

RED DE SANEAMIENTO

- RED GENERAL EXISTENTE
- RED SECUNDARIA EXISTENTE
- RED GENERAL PROPUESTA
- RED GENERAL PROPUESTA POR BOMBEO

ACTUACIONES DE AMPLIACION EN E.D.A.R. DE AZNALCOLLAR (Sólo líneas de gruta de drenaje del P.O.S.)

- Al Tercera línea de tratamiento
- Al Línea de tratamiento fásico-químico
- Tanque de verederos previos al tratamiento biológico para la planta

TRAMITACION	ESCALA	DENOMINACION DEL PLANO	NUMERO	FOLIO
AVANCE	1:5,000	INFRAESTRUCTURAS.SANEAMIENTO	OE-12	UNICA
APROBACION INICIAL	SERIE DE PLANOS	FECHA	EQUIPO REDACTOR	
APROBACION PROVISIONAL	ORDENACION ESTRUCTURAL	MAYO 2024	RAMAL ARQUITECTOS	
APROBACION DEFINITIVA			RAFAEL CARMONA RAMOS MANUEL CASTRO JUNCÁ ÁLVARO CARDENAS FERNANDEZ	