









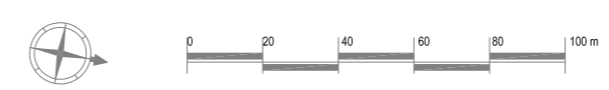
Digitally signed by 28603527Z ALVARO CARDENAS (R: B91459354)
 DN: 2.5.4.13=Reg:41021 /
 Hoja:SE-62963 /Tomo:4189 /Folio:171 /
 Fecha:11/07/2005 /Inscripción:1,
 serialNumber=IDCES-28603527Z,
 givenName=ALVARO, sn=CARDENAS
 FERNANDEZ, cn=28603527Z ALVARO
 CARDENAS (R: B91459354),
 2.5.4.97=VATES-B91459354, o=RAMAL
 ARQUITECTOS SLP, c=ES
 Date: 2021.01.26 09:31:40 +01'00'

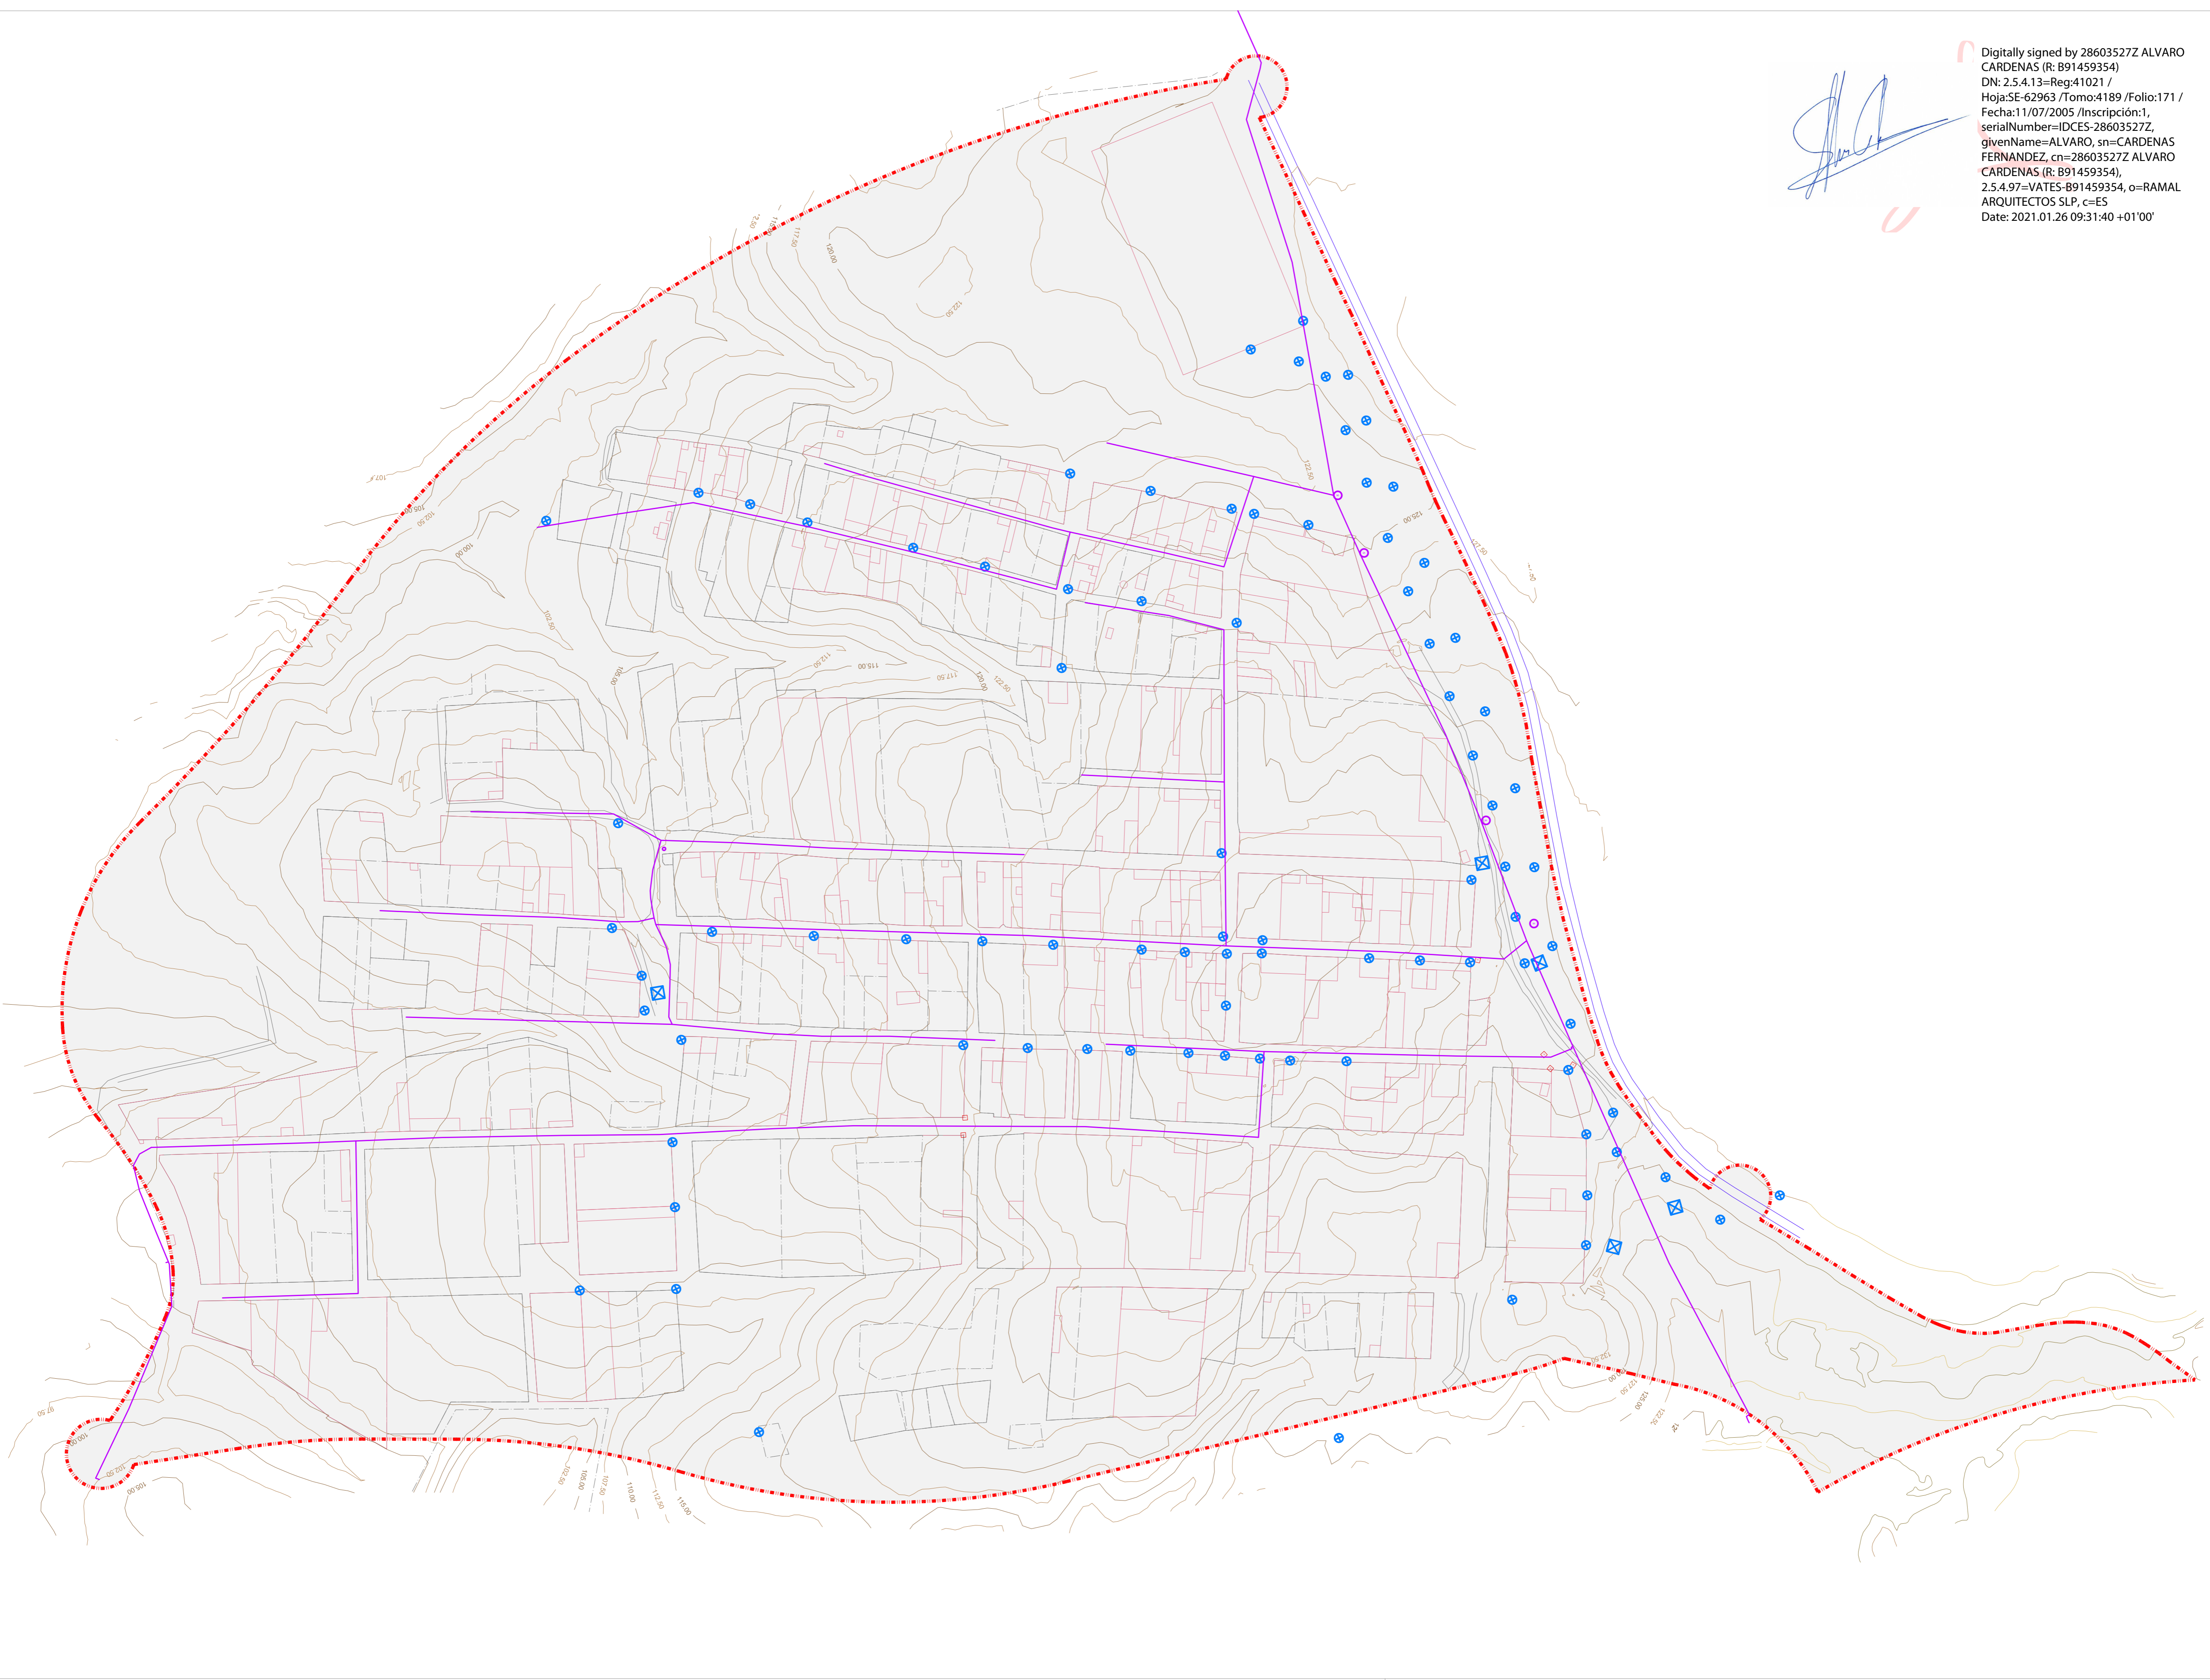

ESTADO ACTUAL

-  RED DE ABASTECIMIENTO EXISTENTE
-  POZO DE REGISTRO SANEAMIENTO
-  POSTE ELÉCTRICO PARA RED DE MEDIA TENSIÓN
-  POSTE ELÉCTRICO PARA RED DE BAJA TENSIÓN
-  REGISTRO EN RED ELÉCTRICA

--- LIMITE DEL SECTOR SUZO-6



PLAN GENERAL DE ORDENACIÓN URBANÍSTICA
 EXCELENTÍSIMO AYUNTAMIENTO DE AZNALCOLLAR

TRAMITACIÓN	ESCALA	DENOMINACIÓN DEL PLANO	NÚMERO	HOJA
AVANCE	1:2000	ESTADO ACTUAL	OD-I.2	ÚNICA
APROBACIÓN INICIAL				
APROBACIÓN PROVISIONAL				
APROBACIÓN DEFINITIVA				
Código Seguro De Verificación	FECHA	Estado	Fecha y hora	
Firmado Por	19/05/2021 11:43:45	Firmado	19/05/2021 11:43:45	
Observaciones		Página	1/1	
UI De Verificación			ALVARO CARDENAS FERN	

